

Nouvelles infrastructures portuaires
Études préparatoires
Port de Québec, Secteur Beauport, Québec (Québec)

Figure 3
Installations projetées
Secteur de Pointe de la Martinière

Base : Port de Québec, 2016
Cartographie : Englobe


Décembre 2016



Date : 2016-12-13

Serv. Maître	Projet	Otp	Disc.	Type	N° dessin	Rév.
--------------	--------	-----	-------	------	-----------	------

129	P-0010666	0	01	003	EN	D	0103	0A
-----	-----------	---	----	-----	----	---	------	----

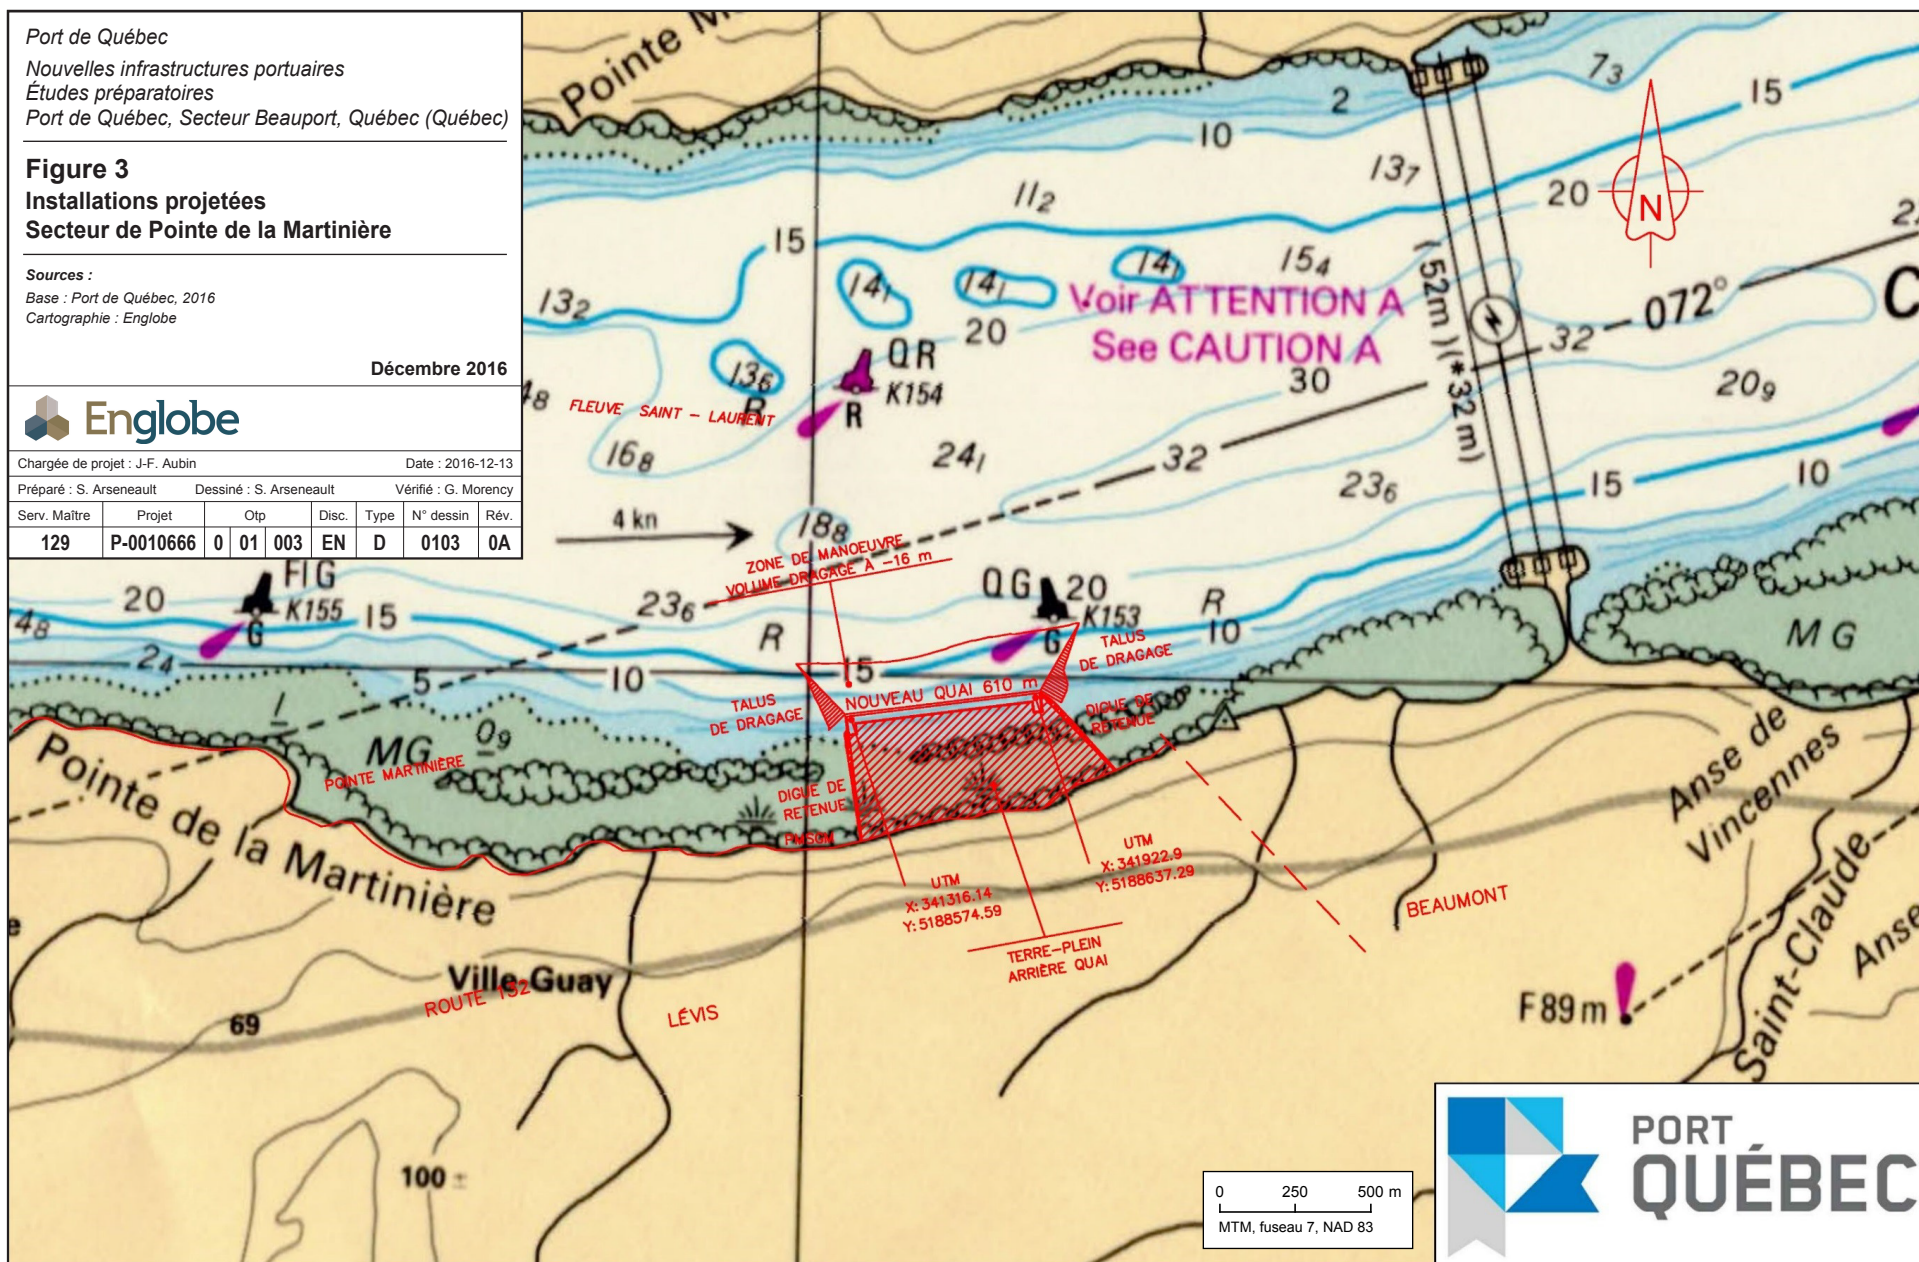

Fichier : \\que7-fil-001\Projets\046\P-0010666_Port de Quebec E\GO\3_Traitement\20161213_Cartes\P10666_c3.ai

CE DOCUMENT EST LA PROPRIÉTÉ D'ENGLOBE CORP. ET EST PROTÉGÉ PAR LA LOI. IL EST DESTINÉ EXCLUSIVEMENT AUX FINS QUI Y SONT MENTIONNÉES. TOUTE REPRODUCTION OU ADAPTATION, PARTIELLE OU TOTALE, EN EST STRICTEMENT PROHIBÉE SANS AVOIR PRÉALABLEMENT OBTENU L'AUTORISATION ÉCRITE D'ENGLOBE CORP.